


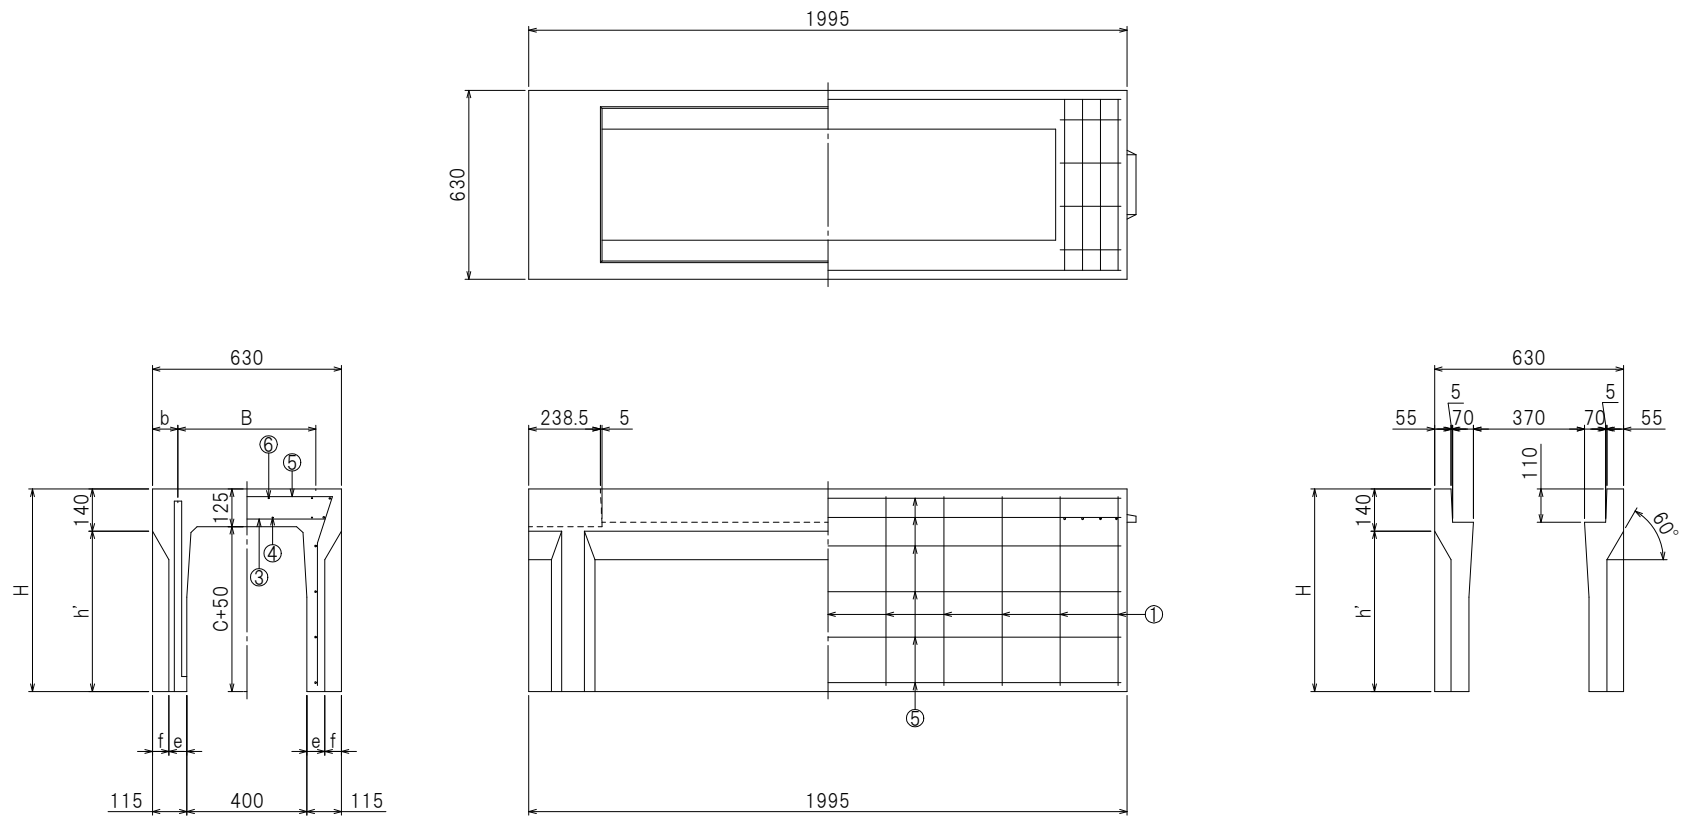

呼び名	寸法(mm)							鉄筋												参考重量 (kg)
								①		②		③		④		⑤		⑥		
	C	B	b	e	f	h'	H	径	本数	径	本数	径	本数	径	本数	径	本数	径	本数	
400	400	460	85	60	55	435	575	5.0	13	5.0	7	D6	8	4.0	4	5.0	8	4.0	4	492
	500	460	85	60	55	535	675	D6	11	6.0	6	D6	8	4.0	4	5.0	8	4.0	4	558
	600	460	85	60	55	635	775	D6	15	6.0	7	D6	8	4.0	4	5.0	8	4.0	4	623
	700	470	80	70	45	735	875	D6	15	6.0	8	D6	8	4.0	4	5.0	8	4.0	4	743
	800	470	80	70	45	835	975	D10	9	D6	7	D6	8	4.0	4	5.0	8	4.0	4	817
	900	480	75	80	35	935	1075	D10	11	D6	8	D6	8	4.0	4	D6	8	4.0	4	964
	1000	480	75	80	35	1035	1175	D10	11	D6	8	D6	8	4.0	4	D6	8	4.0	4	1047
	1100	490	70	90	25	1135	1275	D10	13	D6	9	D6	8	4.0	4	D6	8	4.0	4	1221
	1200	490	70	90	25	1235	1375	D10	15	D6	10	D6	8	4.0	4	D6	8	4.0	4	1312

製品名	KS可変側溝
サイズ	400×400～1200×2000
荷重	T-25
栗本建材株式会社 クリモコンクリート	